


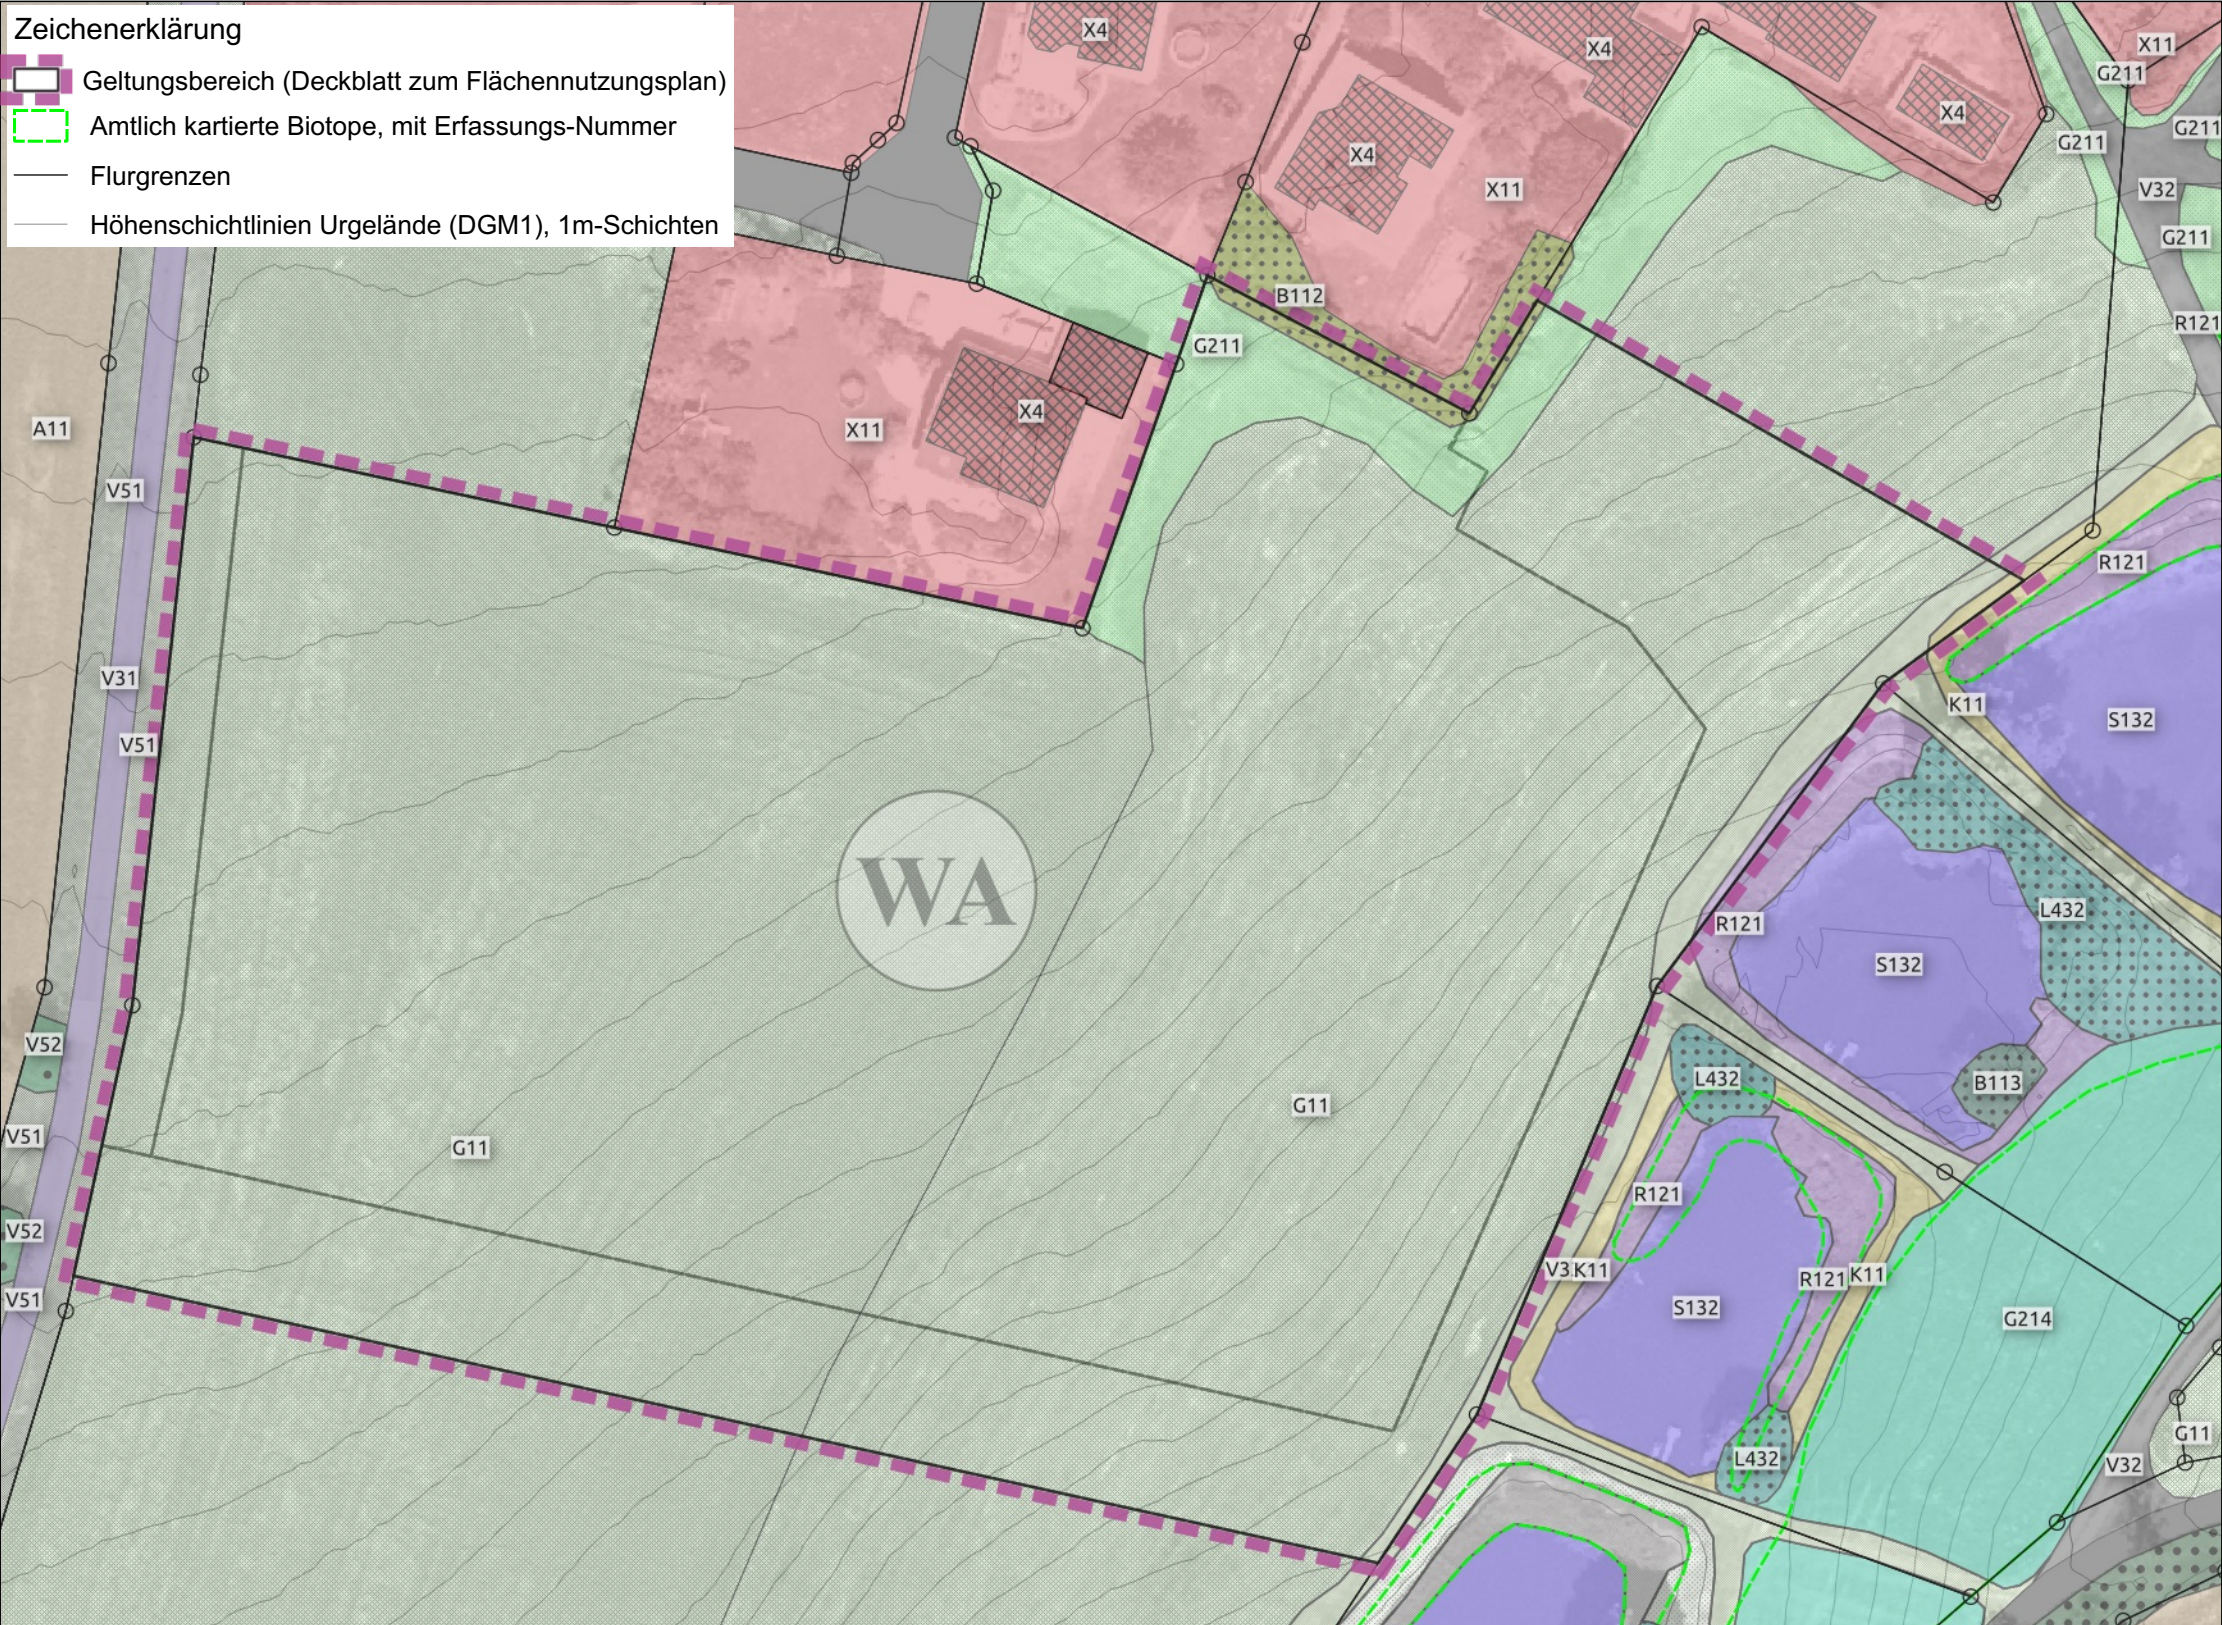

Fortsetzung Zeichenerklärung			
Bestand			
A11	- Ackerfläche, bewirtschaftet	P21	- Privatgärten und Kleingartenanlagen, strukturarm
B112	- Mesophile Gebüsch und Hecken	R121	- Großröhrichte der Verlandungsbereiche, Schilf-Wasserröhrichte
B113	- Sumpfgebüsch	S132	- Eutrophe Stillgewässer, bedingt naturnah
B312	- Einzelbäume, Baumreihen, Baumgruppen mit überwiegend einheimischen, standortgerechten Arten, mittlere Ausprägung	V11	- Verkehrsfläche, versiegelt
G11	- Intensivgrünland, bewirtschaftet	V31	- Rad-Fußwege und Wirtschaftswege, versiegelt
G12	- Intensivgrünland, brachgefallen	V32	- Rad-Fußwege und Wirtschaftswege, befestigt
G211	- Mäßig extensiv genutztes, artenarmes Grünland	V332	- Rad-Fußwege und Wirtschaftswege, unbefestigt, bewachsen (Grünweg)
G214	- Artenreiches Extensivgrünland	V51	- Grünflächen und Gehölzbestände junger bis mittlerer Ausprägung entlang von Verkehrsflächen
K11	- Artenarmer Saum, Staudenflur	V52	- Gehölzbestände alter Ausprägung entlang von Verkehrsflächen
L432	- Sumpfwälder, mittlere Ausprägung	X11	- Siedlungsbereiche, Dorf-, Kleinsiedlungs- und Wohngebiete
		X4	- Gebäude der Siedlungs-, Industrie- und Gewerbegebiete

Gemeinde Wackersdorf

Umweltauswirkungen des Deckblattes Nr. 2 zum Flächennutzungsplan (Bereich "Am Bürschling")

Pl.-Nr.: Inhalt / Maßstab:

1

Bestand, Biotop- und Nutzungstypen

Lageplan M 1:750

Planungsträger:

Gemeinde Wackersdorf
Verwaltungsgemeinschaft Wackersdorf
Marktplatz 1, 92442 Wackersdorf
Tel: 09431 - 7436-0
E-Mail: info@wackersdorf.de
vertreten durch 1. Bürgermeister Thomas Falter

Städtebauliche Planung:

Christian Hartung, Dipl.-Ing. (FH) Architekt
Brunhuberstraße 2, 93053 Regensburg
Tel 0941 - 29020027
E-Mail: hartung-christian@web.de

Landschaftsplanung, Umweltbericht:



plan.werk
landschaft

plan.werk landschaft, Georg Kestel
Dipl.-Ing. (TU), Landschaftsarchitekt
Schiffmeisterweg 7, 94469 Deggendorf
Tel.: 0991 - 341354, Fax: 0991 - 3792857
Mail: G.Kestel@planwerk-landschaft.de

Datum: 14.12.2022 Entwurfsverfasser: *Georg Kestel*

Kartengrundlagen, Datenquellen:
DFK / DGM1 / DOP20 und DOP80, Luftbild 2021 © Geodaten der Bayerischen Vermessungsverwaltung 2021; Bayerische Biotopkartierung: LfU Bayern, 2020 Eigene Erhebungen; Drohnenbefliegung

Planungsstand: 14.12.2022

Deckblatt Nr. 2 zum Flächennutzungsplan