


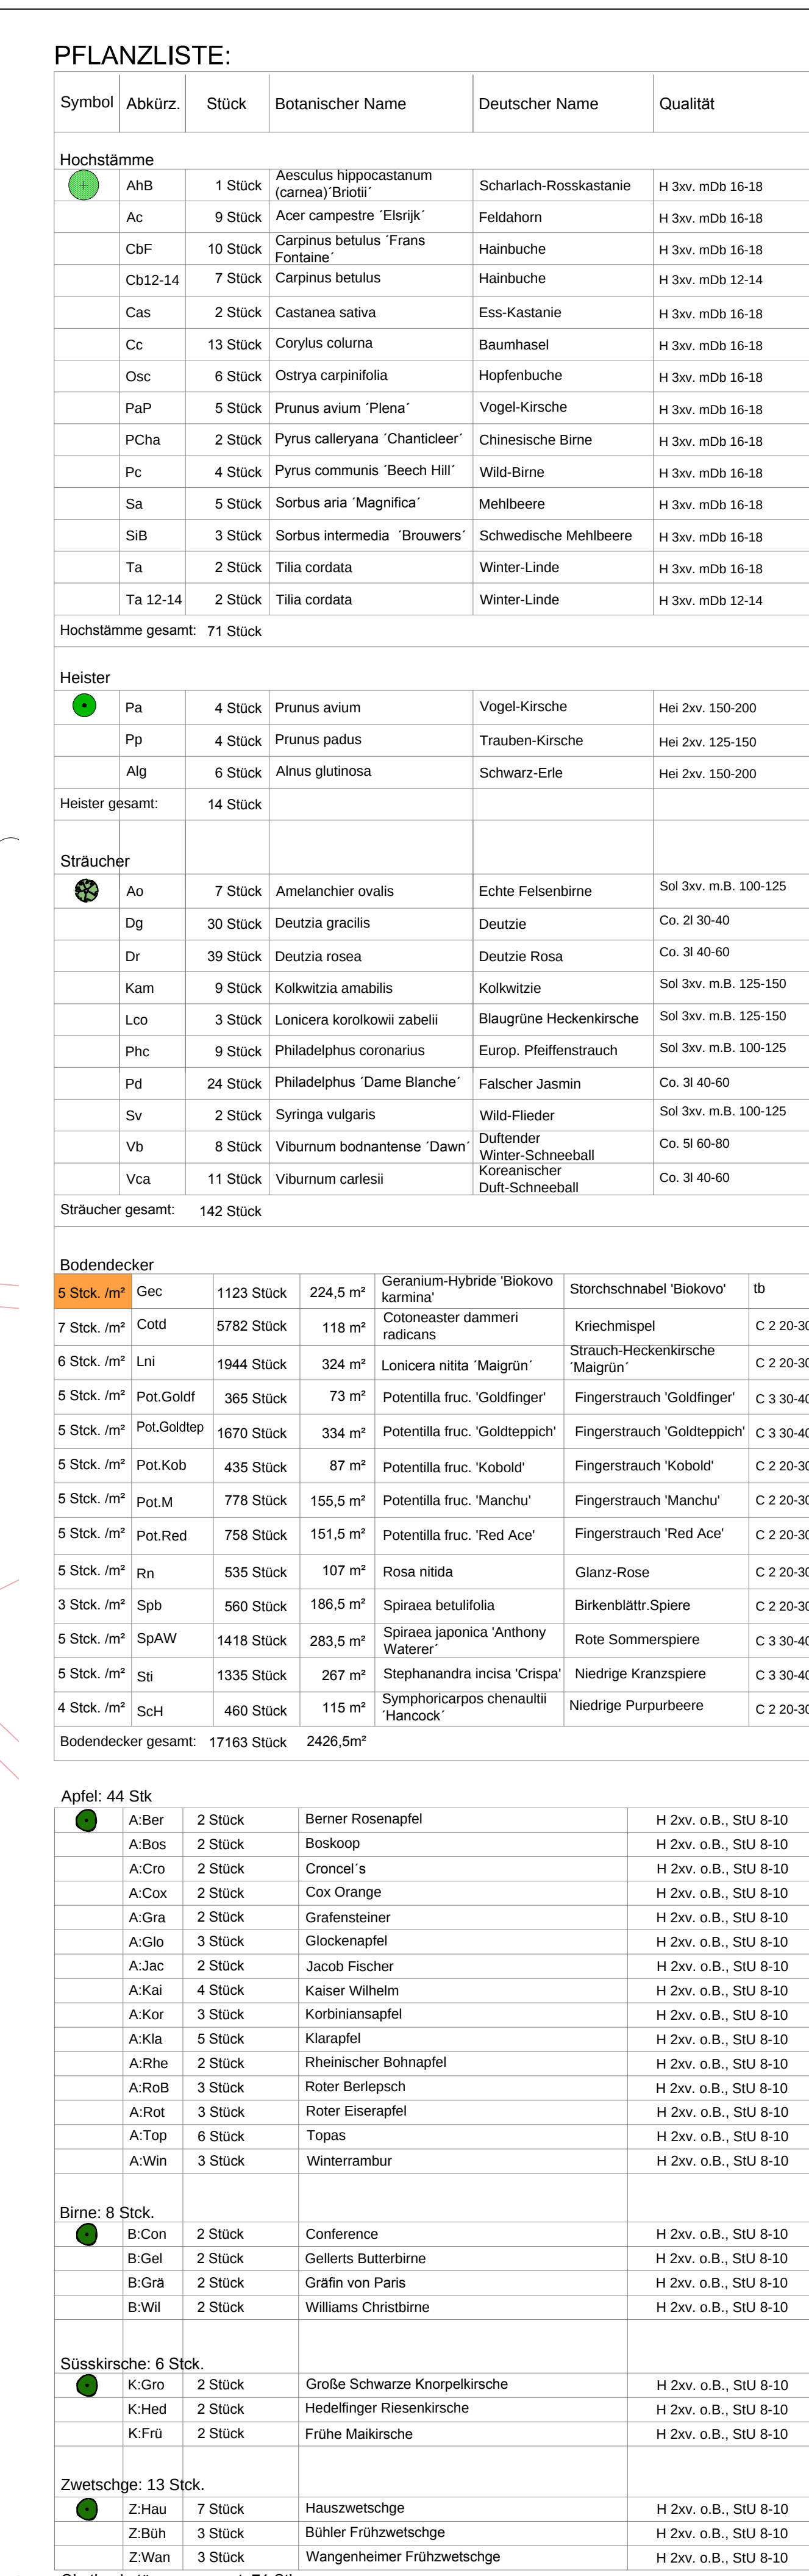

	Trinkwasser / Hydrant
	Kanal / Abwasser
	Speedpipe / Glasfaser
	Beleuchtung (Trossmann)
	Kabelschacht
	Entwässerung Sickerleitung / Sinkkästen
	Bayernwerk NS-Kabel
	Bayernwerk SB-Kabel (Straßenbeleuchtung)
	Bayernwerk MS-Kabel
	Bayernwerk Gasleitung
	Leerrohre
	Fahrbahn
	Grundstückszufahrt
	Stellplätze
	Landschaftsrasen
	Wege
	Gehweg öffentlich

	Schotterfläche geplant		Fahrbahn / Zufahrt geplant
	Grünland frei machen geplant		Tiefbau mit Einzeler und Abenkung einzel
	Hochwasserseilbahn / Durchlass geplant		Straßeneinfahrt / Sinkkasten
	Schotterrasen geplant		Sinkkanteinleitung
	Rasenmähle geplant		Wägelgeplan, wassergebundene Decke
	Mühle mit rauher Schotterbefestigung / Schotterrasen geplant		Zaun mit Terranage geplant
	Granitpflaster geplant		Planung Linksbahnparkierung B55 FBR / Ente... Mühle / Zons Reize
	Raubteilmühle / Steinschüttung geplant		Pflasterbereich Bestand
	Steinsatz geplant		Regenwasserkanal Bestand
	Frei Abstandsfläche geplant, durchgehende Granarabe		Schmutz / Mischwasserkanal Bestand
	Hochwasserseilbahngeleise geplant, Aufkantung, durchgehende Granarabe		Böschung / Entwässerungsmühle Bestand
	Hochwasserkanalbecken geplant, Abtrag, durchgehende Granarabe		Waldrandpflanzung Bestand
	Schuttl Teilbereich		Bestockung / Bewuchs Bestand

	Laubbaum der 1. und 2. Wuchsordnung zu pflanzen, Hochstamm: 71 Stck.
	Obstbaumhochstamm zu pflanzen aus standortangepassten, robusten Sorten: 71 Stck.
	Sträucher zu pflanzen: 142 Stck.
	Bodendecker zu pflanzen: 2426,5m²
	Strukturstabiles Baumsustrat einbauen: 293,5m²
	Rasensaat: 1304m²

PROJEKT: **BEGRÜNUNG DES
BAUGEBIETS
"HESELBACH NORD"
WACKERSDORF**

GOTTFRIED BLANK LANDSCHAFTSARCHITEKT
MARKTPLATZ 1, 92536 PFREIMD
TEL.: 09606 / 91 54 47 FAX.: 09606 / 91 54 48
eMAIL: info@blank-landschaft.de
www.blank-landschaft.de



Landschaftsarchitektur und -planung

