



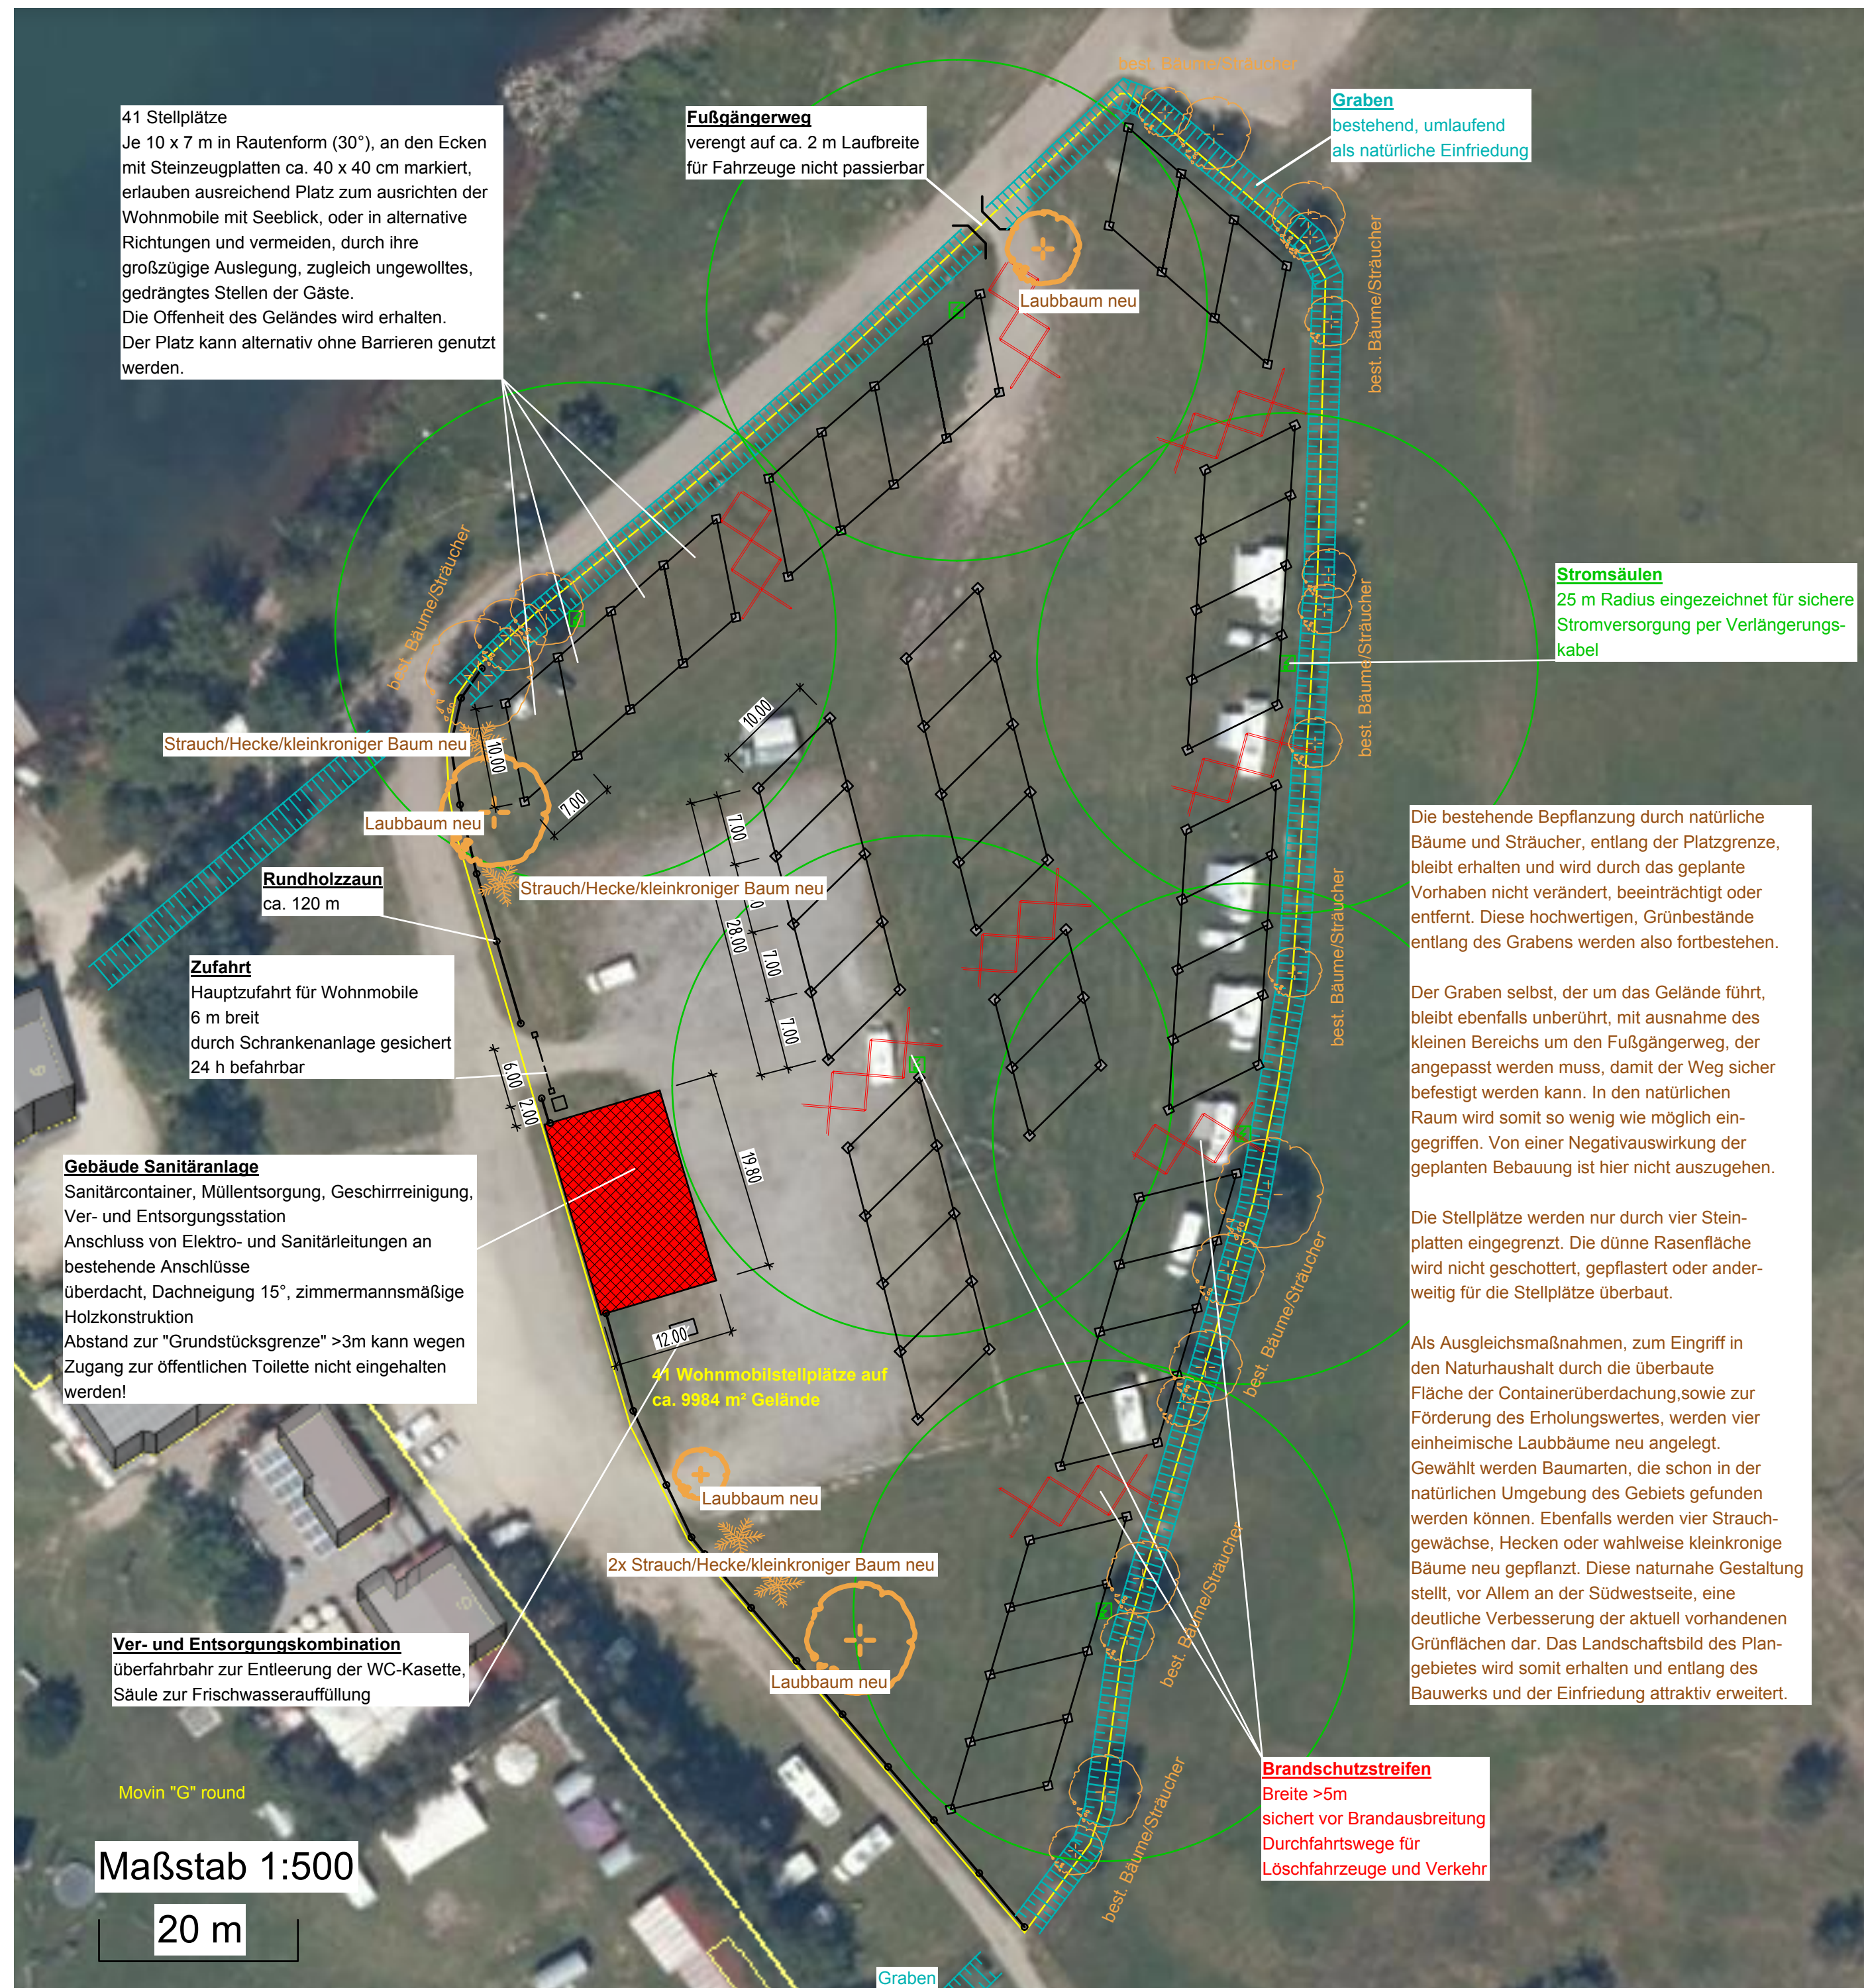


Es werden vier Container aufgestellt. Aufteilung der Container kann, je nach genauer Containergröße variieren, die Anzahl der Container ist jedoch fix. Die Zwischenwände werden aus Holzbrettern erstellt, um die einzelnen Bereiche ordentlich abzutrennen. Die Holzkonstruktion wird um die Container errichtet, somit sind diese nach dem Aufstellen nicht mehr mobil.


Die Größe und Art der Dachkonstruktion ist fix. Der Dachstuhl wird in einer zimmermannsmäßigen Holzkonstruktion errichtet.

Betonierte Bodenplatte u. Überdachung des Außenbereiches sorgen für Sicherheit bei jeder Witterung und Standsicherheit der Konstruktion.

Ein Sanitärcontainer, von außerhalb der Einfriedung erreichbar, dient als öffentliche Toilettenanlage. Die Beiden Sanitärbereiche bleiben somit hinsichtlich des Zugangs und der Nutzer getrennt, profitieren jedoch beide von der Überdachung und können von den selben Anschlüssen versorgt werden.

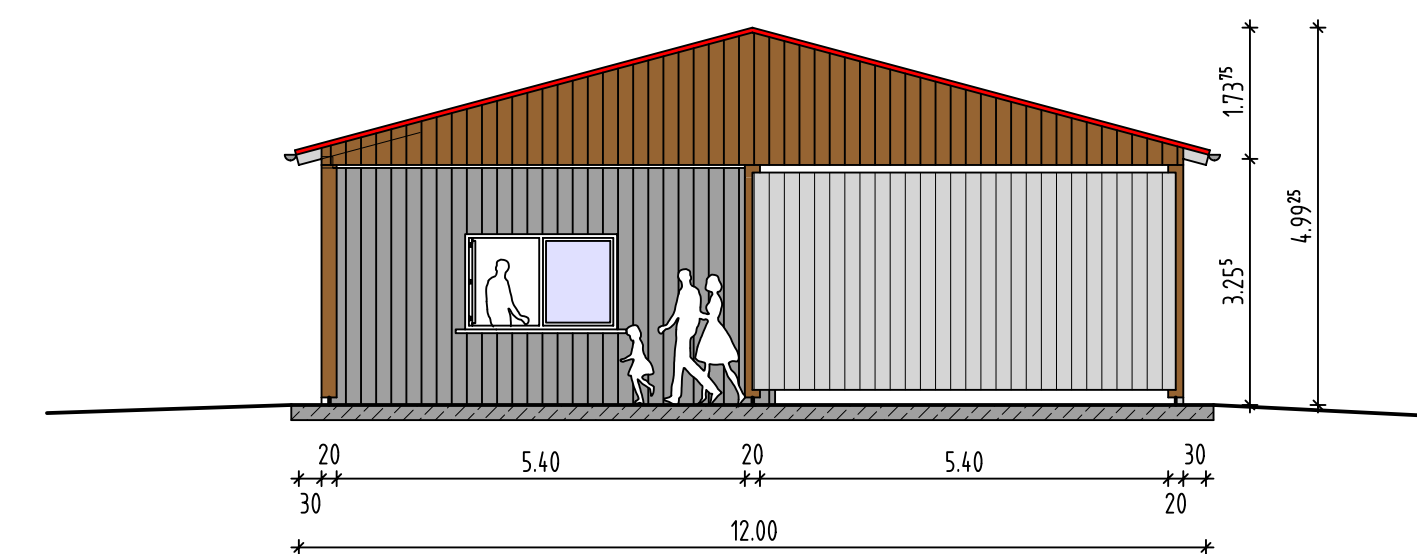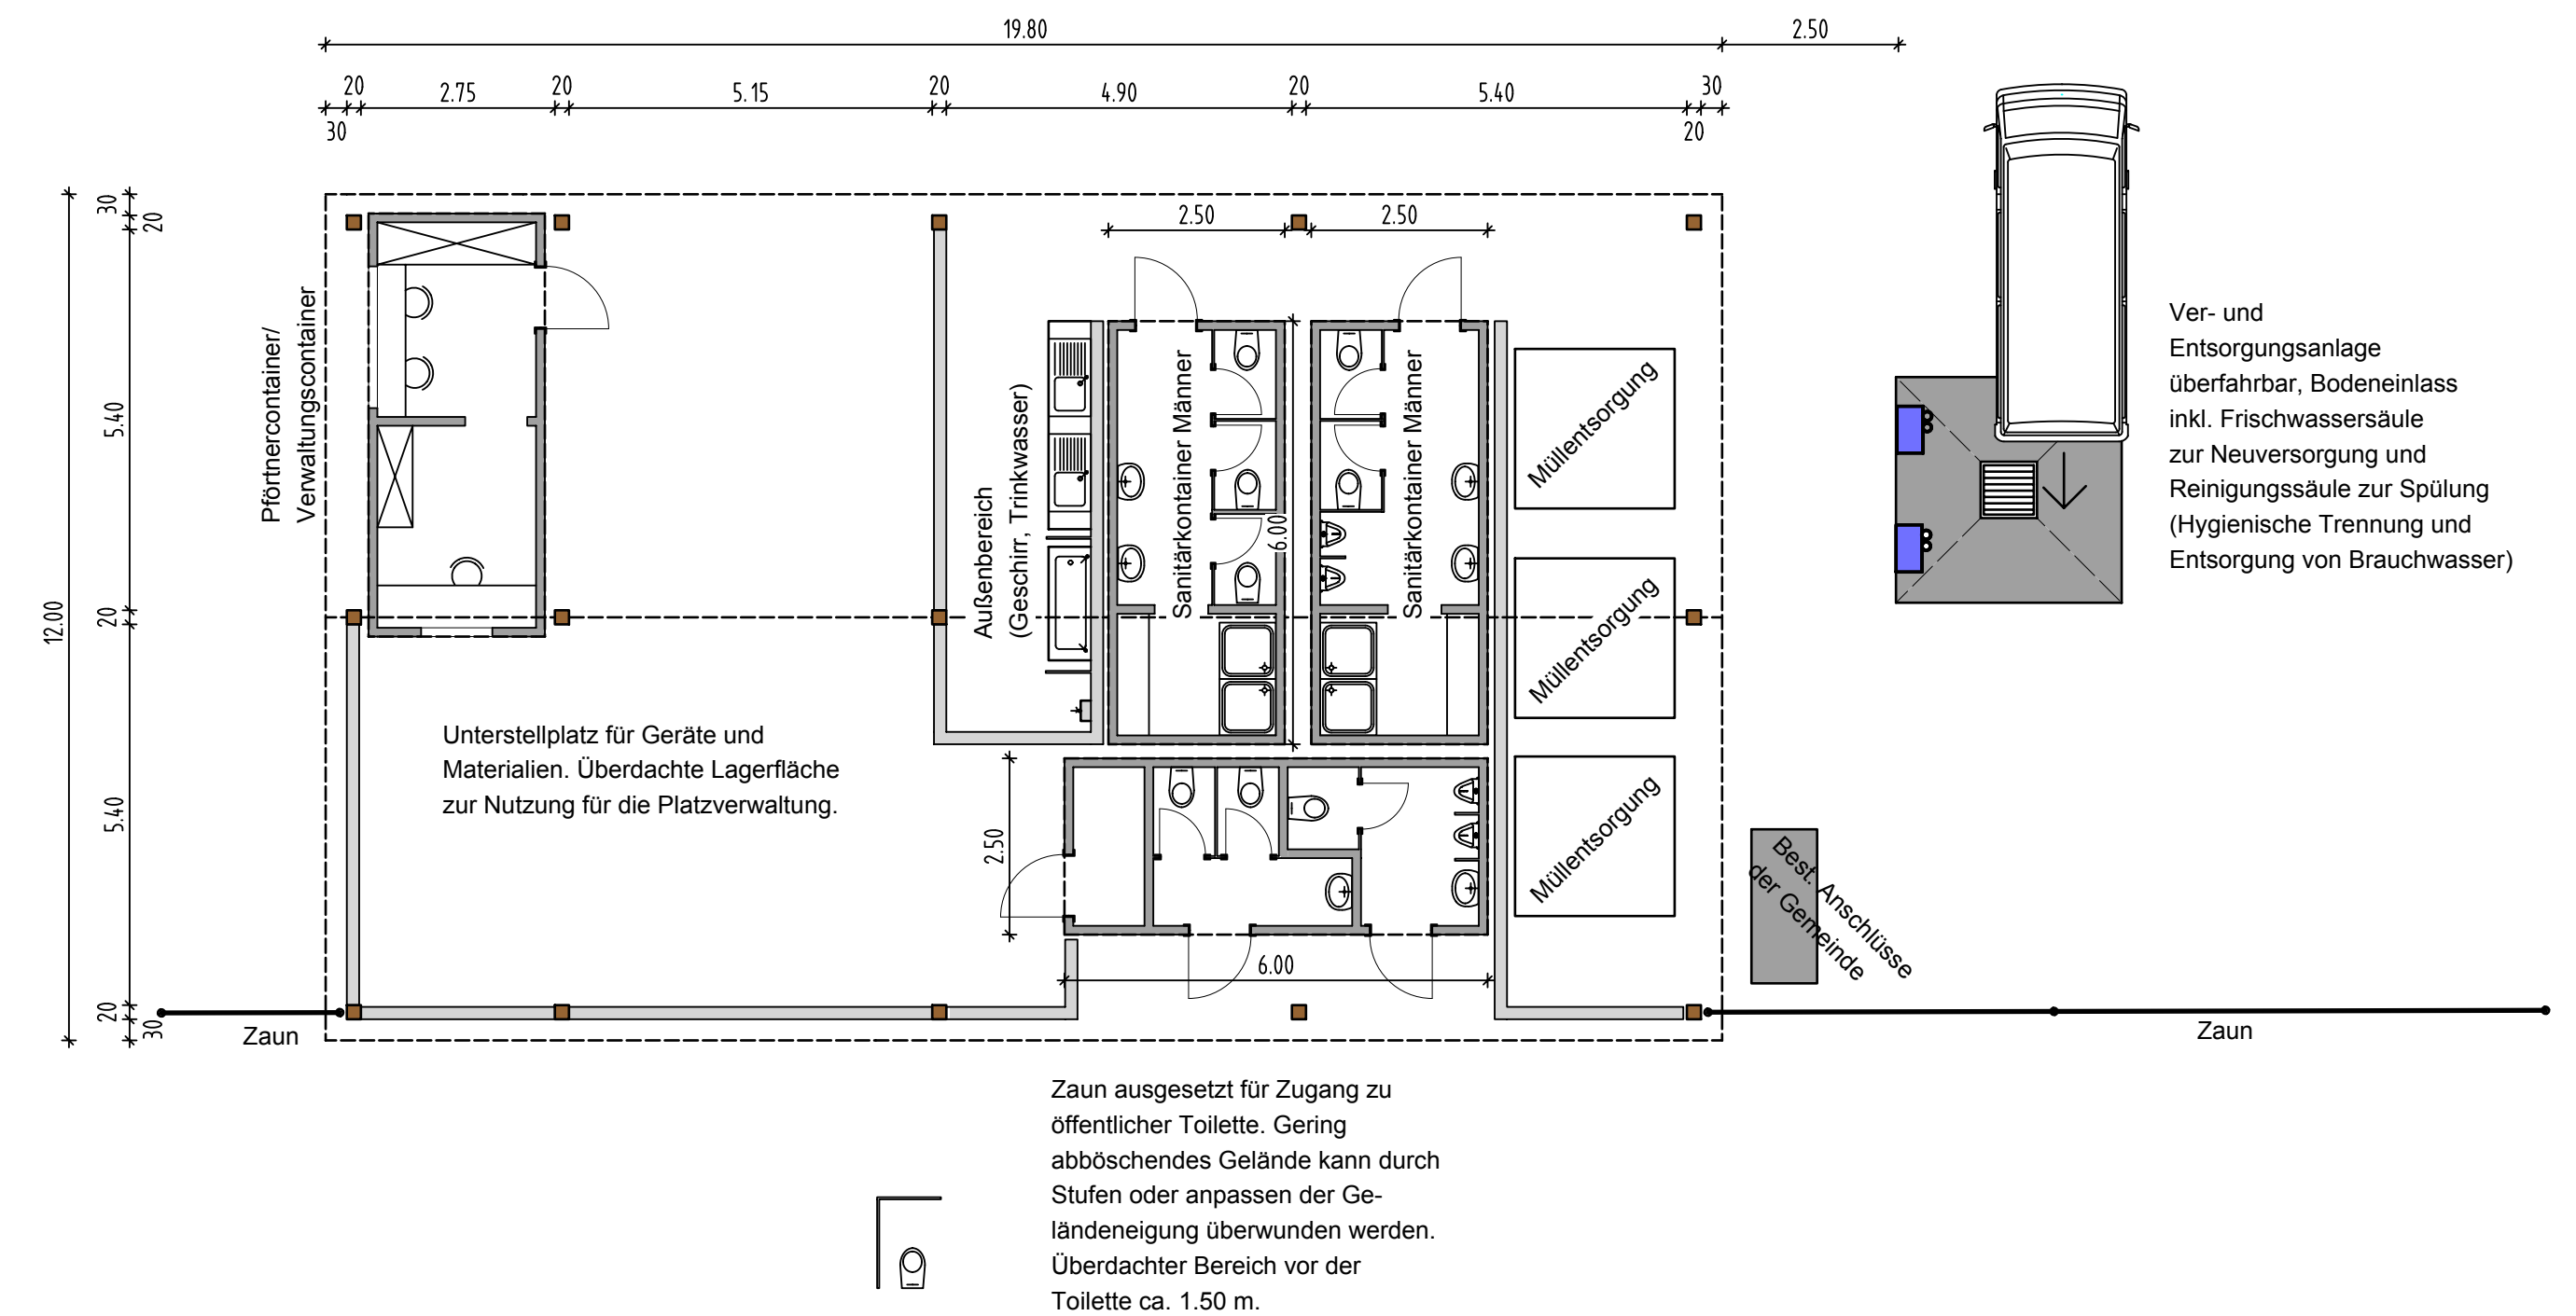

Ansicht Süd-Ost

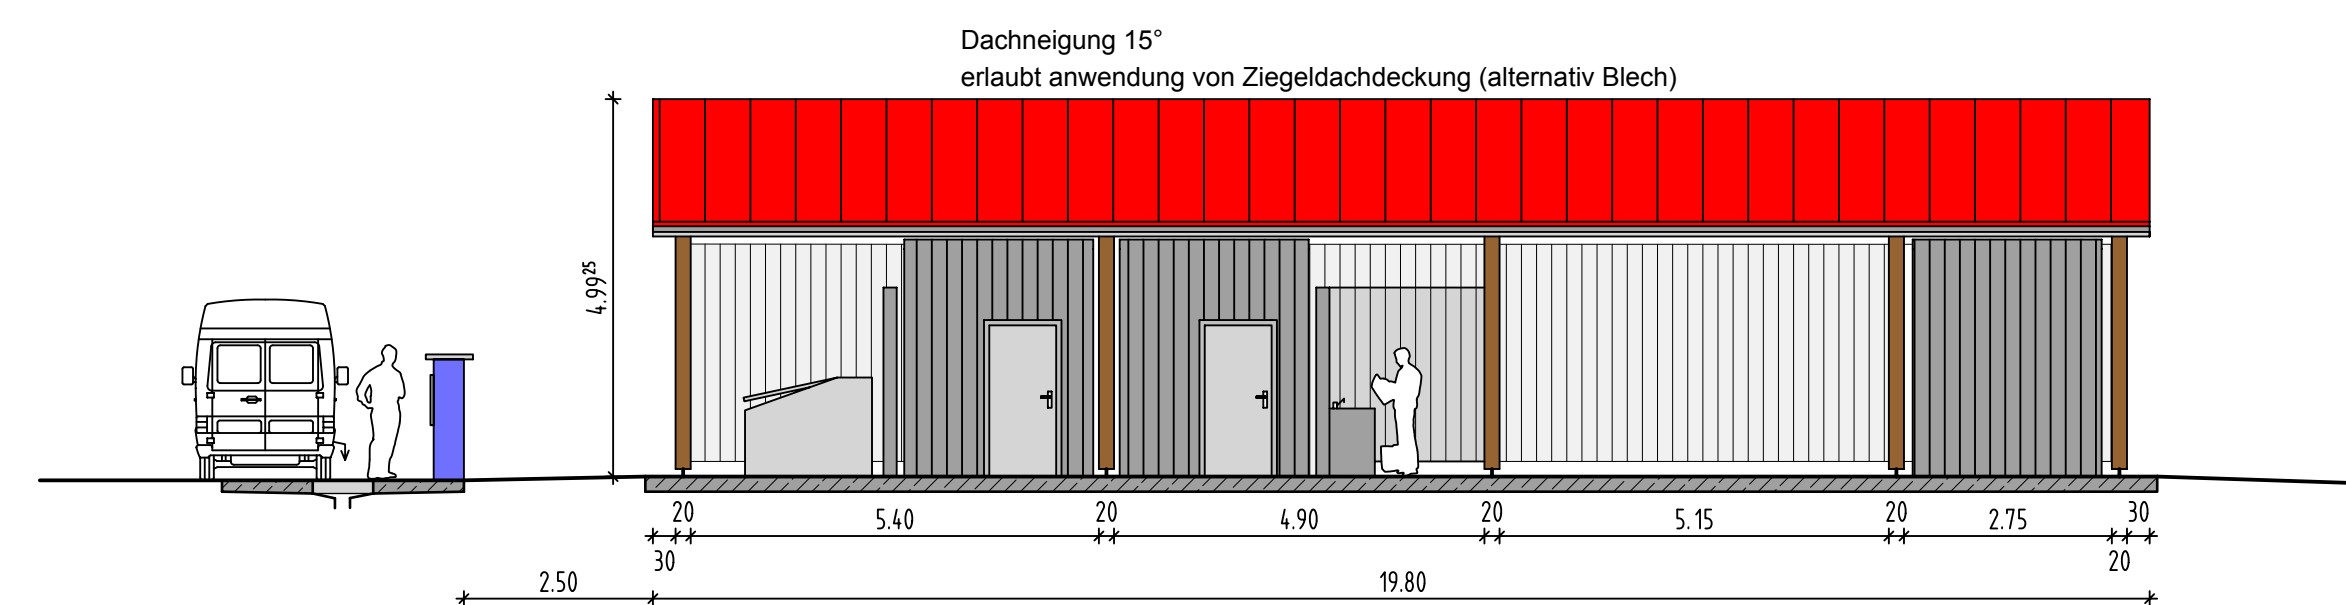

Ansicht Nord-Ost

Konzeptplanung

Dietrich Schmidt Anlagenverwaltung

zur Vorstellung eines Wohnmobilstellplatzes/Kurzreiseplatzes mit 41 Stellplätzen am Steinberger See, der Dietrich Schmidt Anlagenverwaltung.

Gemarkung Oder
Gemeinde Steinberg am See
Landkreis Schwandorf

Bauherr:
Dietrich Schmidt
Am Steinberger See
92449 Steinberg am See

Tel.: 09431 / 759242
Fax.: 09431 / 759244

Maßstab 1:100 / 1:500

Datum 01.12.2018

Entwurfsverfasser:

17-11/0002/4
BV Wohnmobilstpl. Dietr. Schm. Anl.