


Legende

- Sukzession mit Naturverjüngung zu entfernen (Höhe 2 - 5 m)
- Flächige Naturverjüngung zu entfernen
- Unbewachsene Flächen

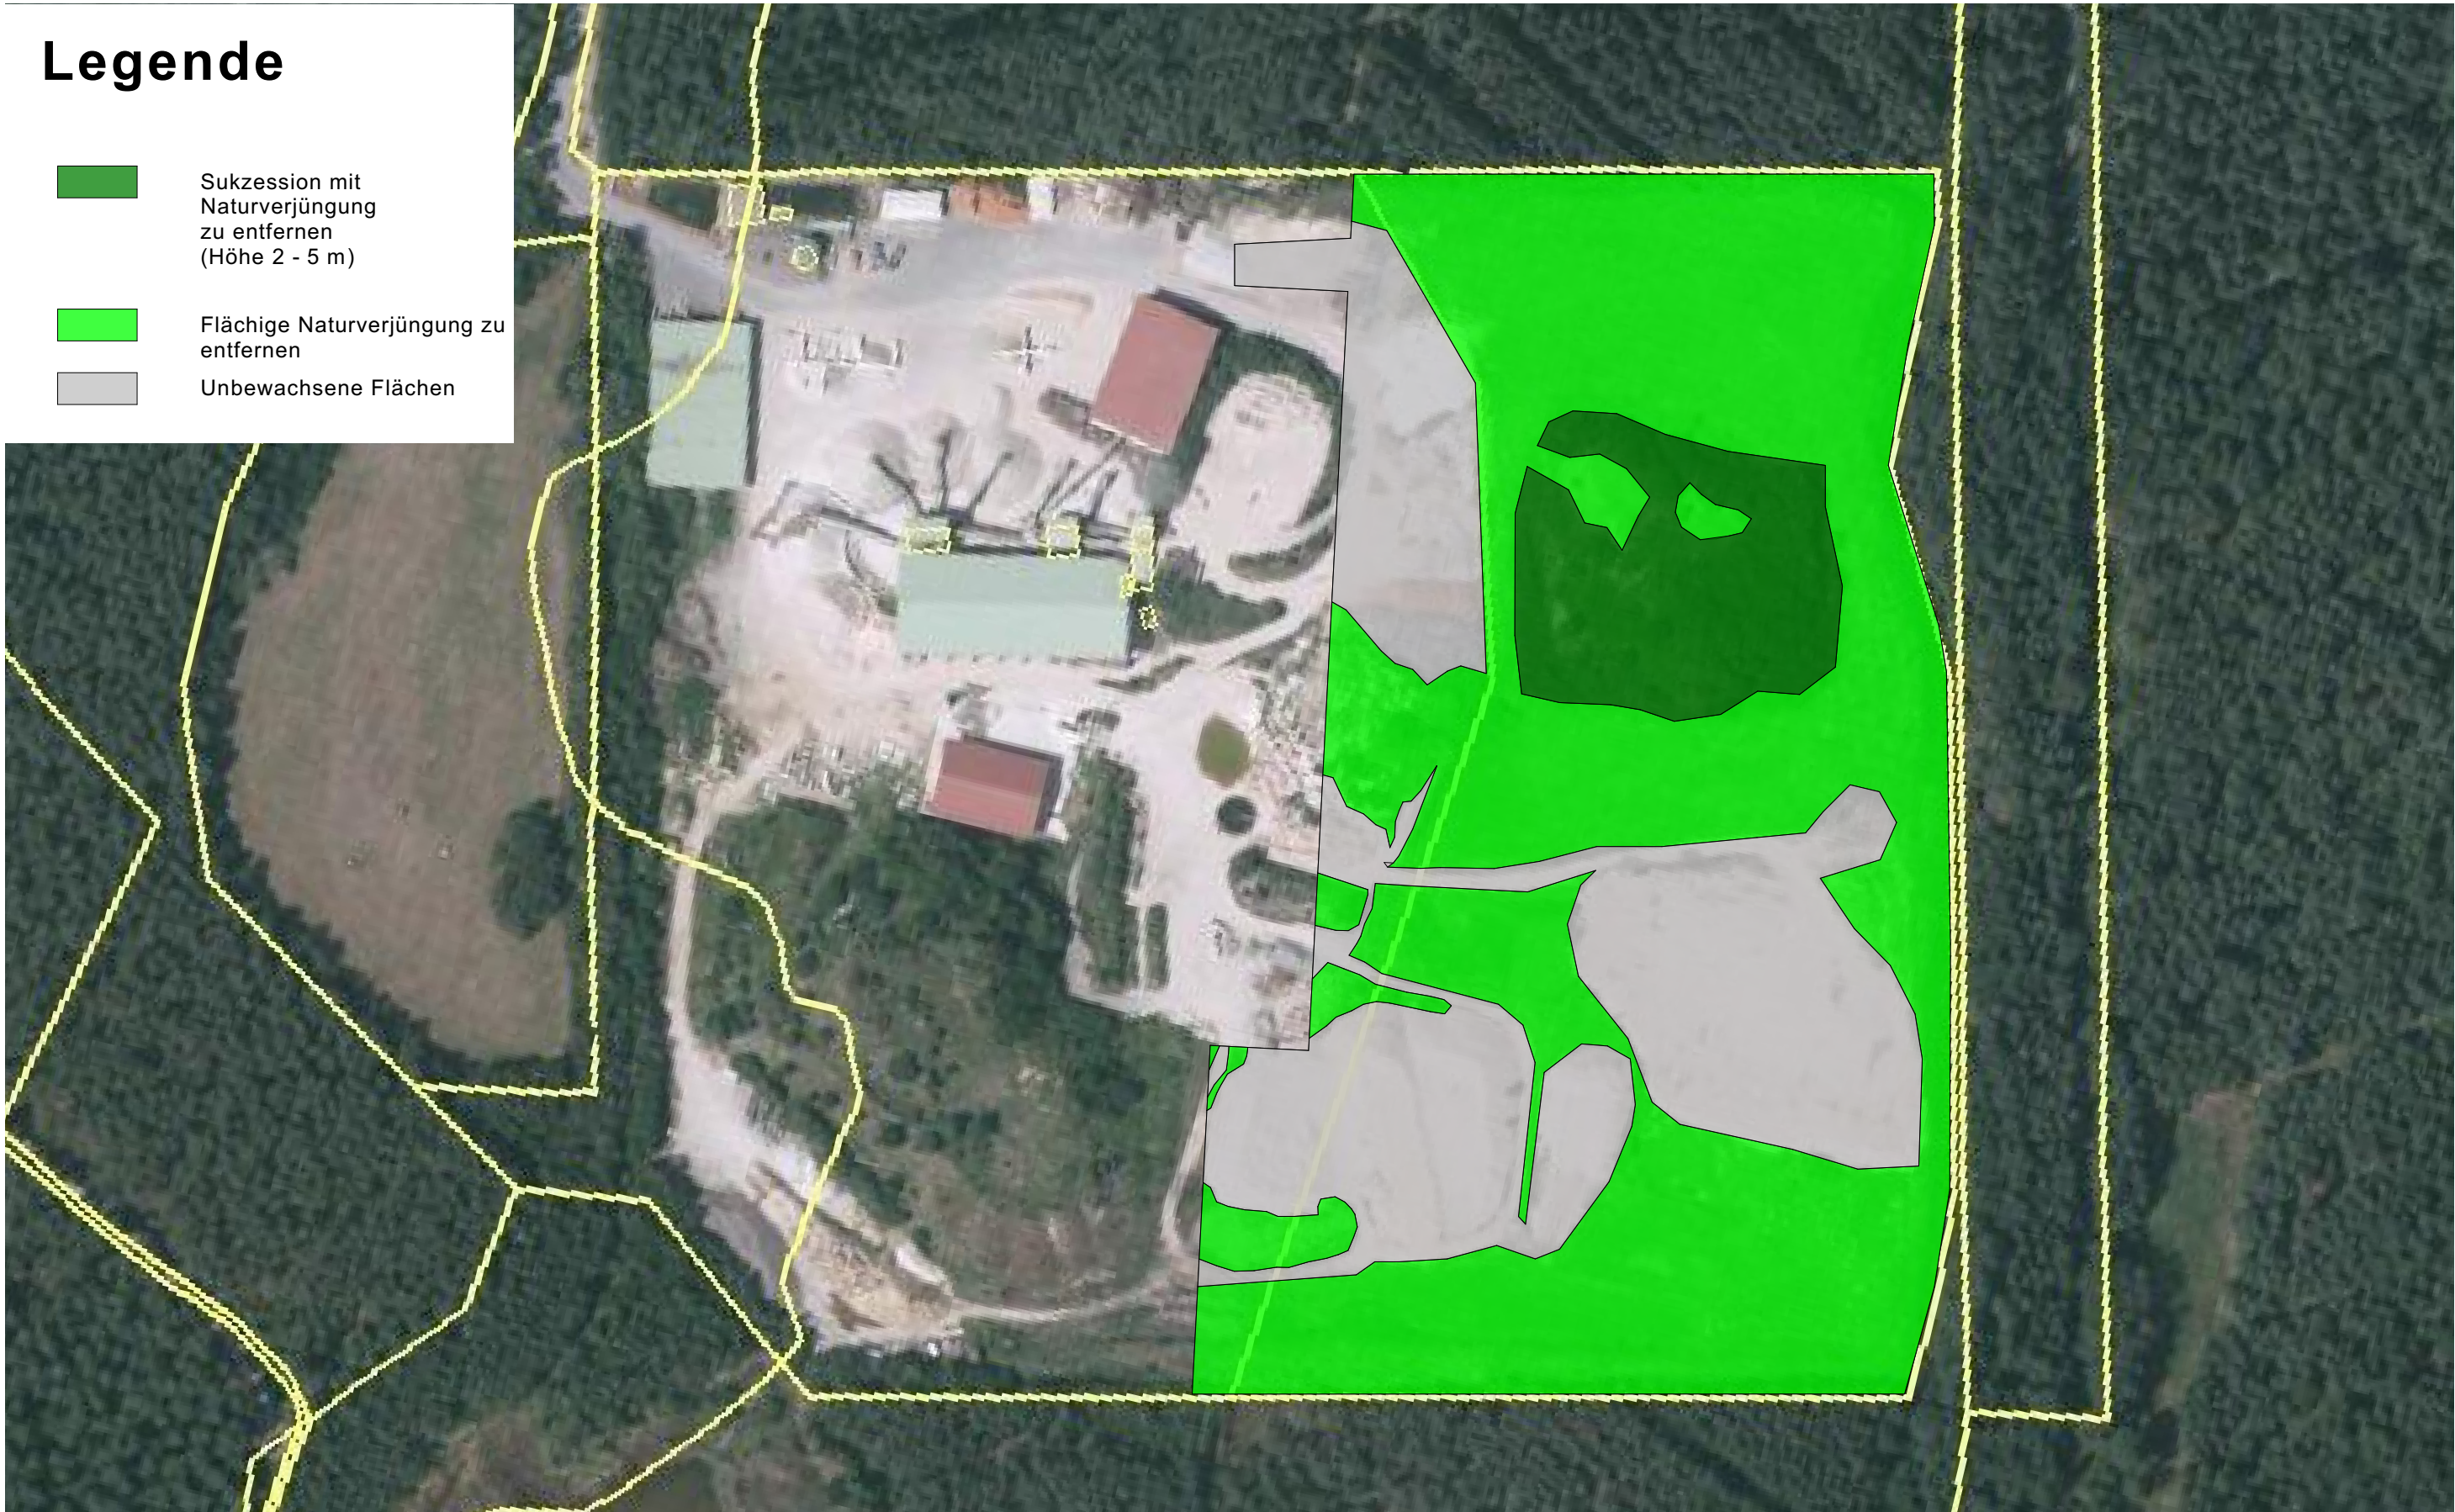

AUFTRAGGEBER:

MSR-RECYCLING GMBH
Weidener Straße 1
93057 Regensburg

ARCHITEKT:

ZISSLER ARCHITEKTUR GMBH
BÜRO FÜR STADTPLANUNG, HOCHBAU- UND
FREIRAUMPLANUNG
EBENPAINT 9, 93170 BERNHARDSWALD
Tel. 09407/90700 -FAX: 09407-3529
EMAIL : info@zissler-architekturmbh.com
HOMEPAGE: www.zissler-architektur.com

NUTZUNGSÄNDERUNG LAGERFLÄCHE ZU STELLPLÄTZE
FÜR NEU- UND GEBRAUCHTWAGEN, LKW, BAUMASCHINEN
UND BAUSTOFFE

Anhang I zum Umweltbericht

Maßstab	Blattgröße	Datum	Planersteller
1:2.000	420 mm * 297 mm (DIN A3)	19.01.2021	Zi / Ce