



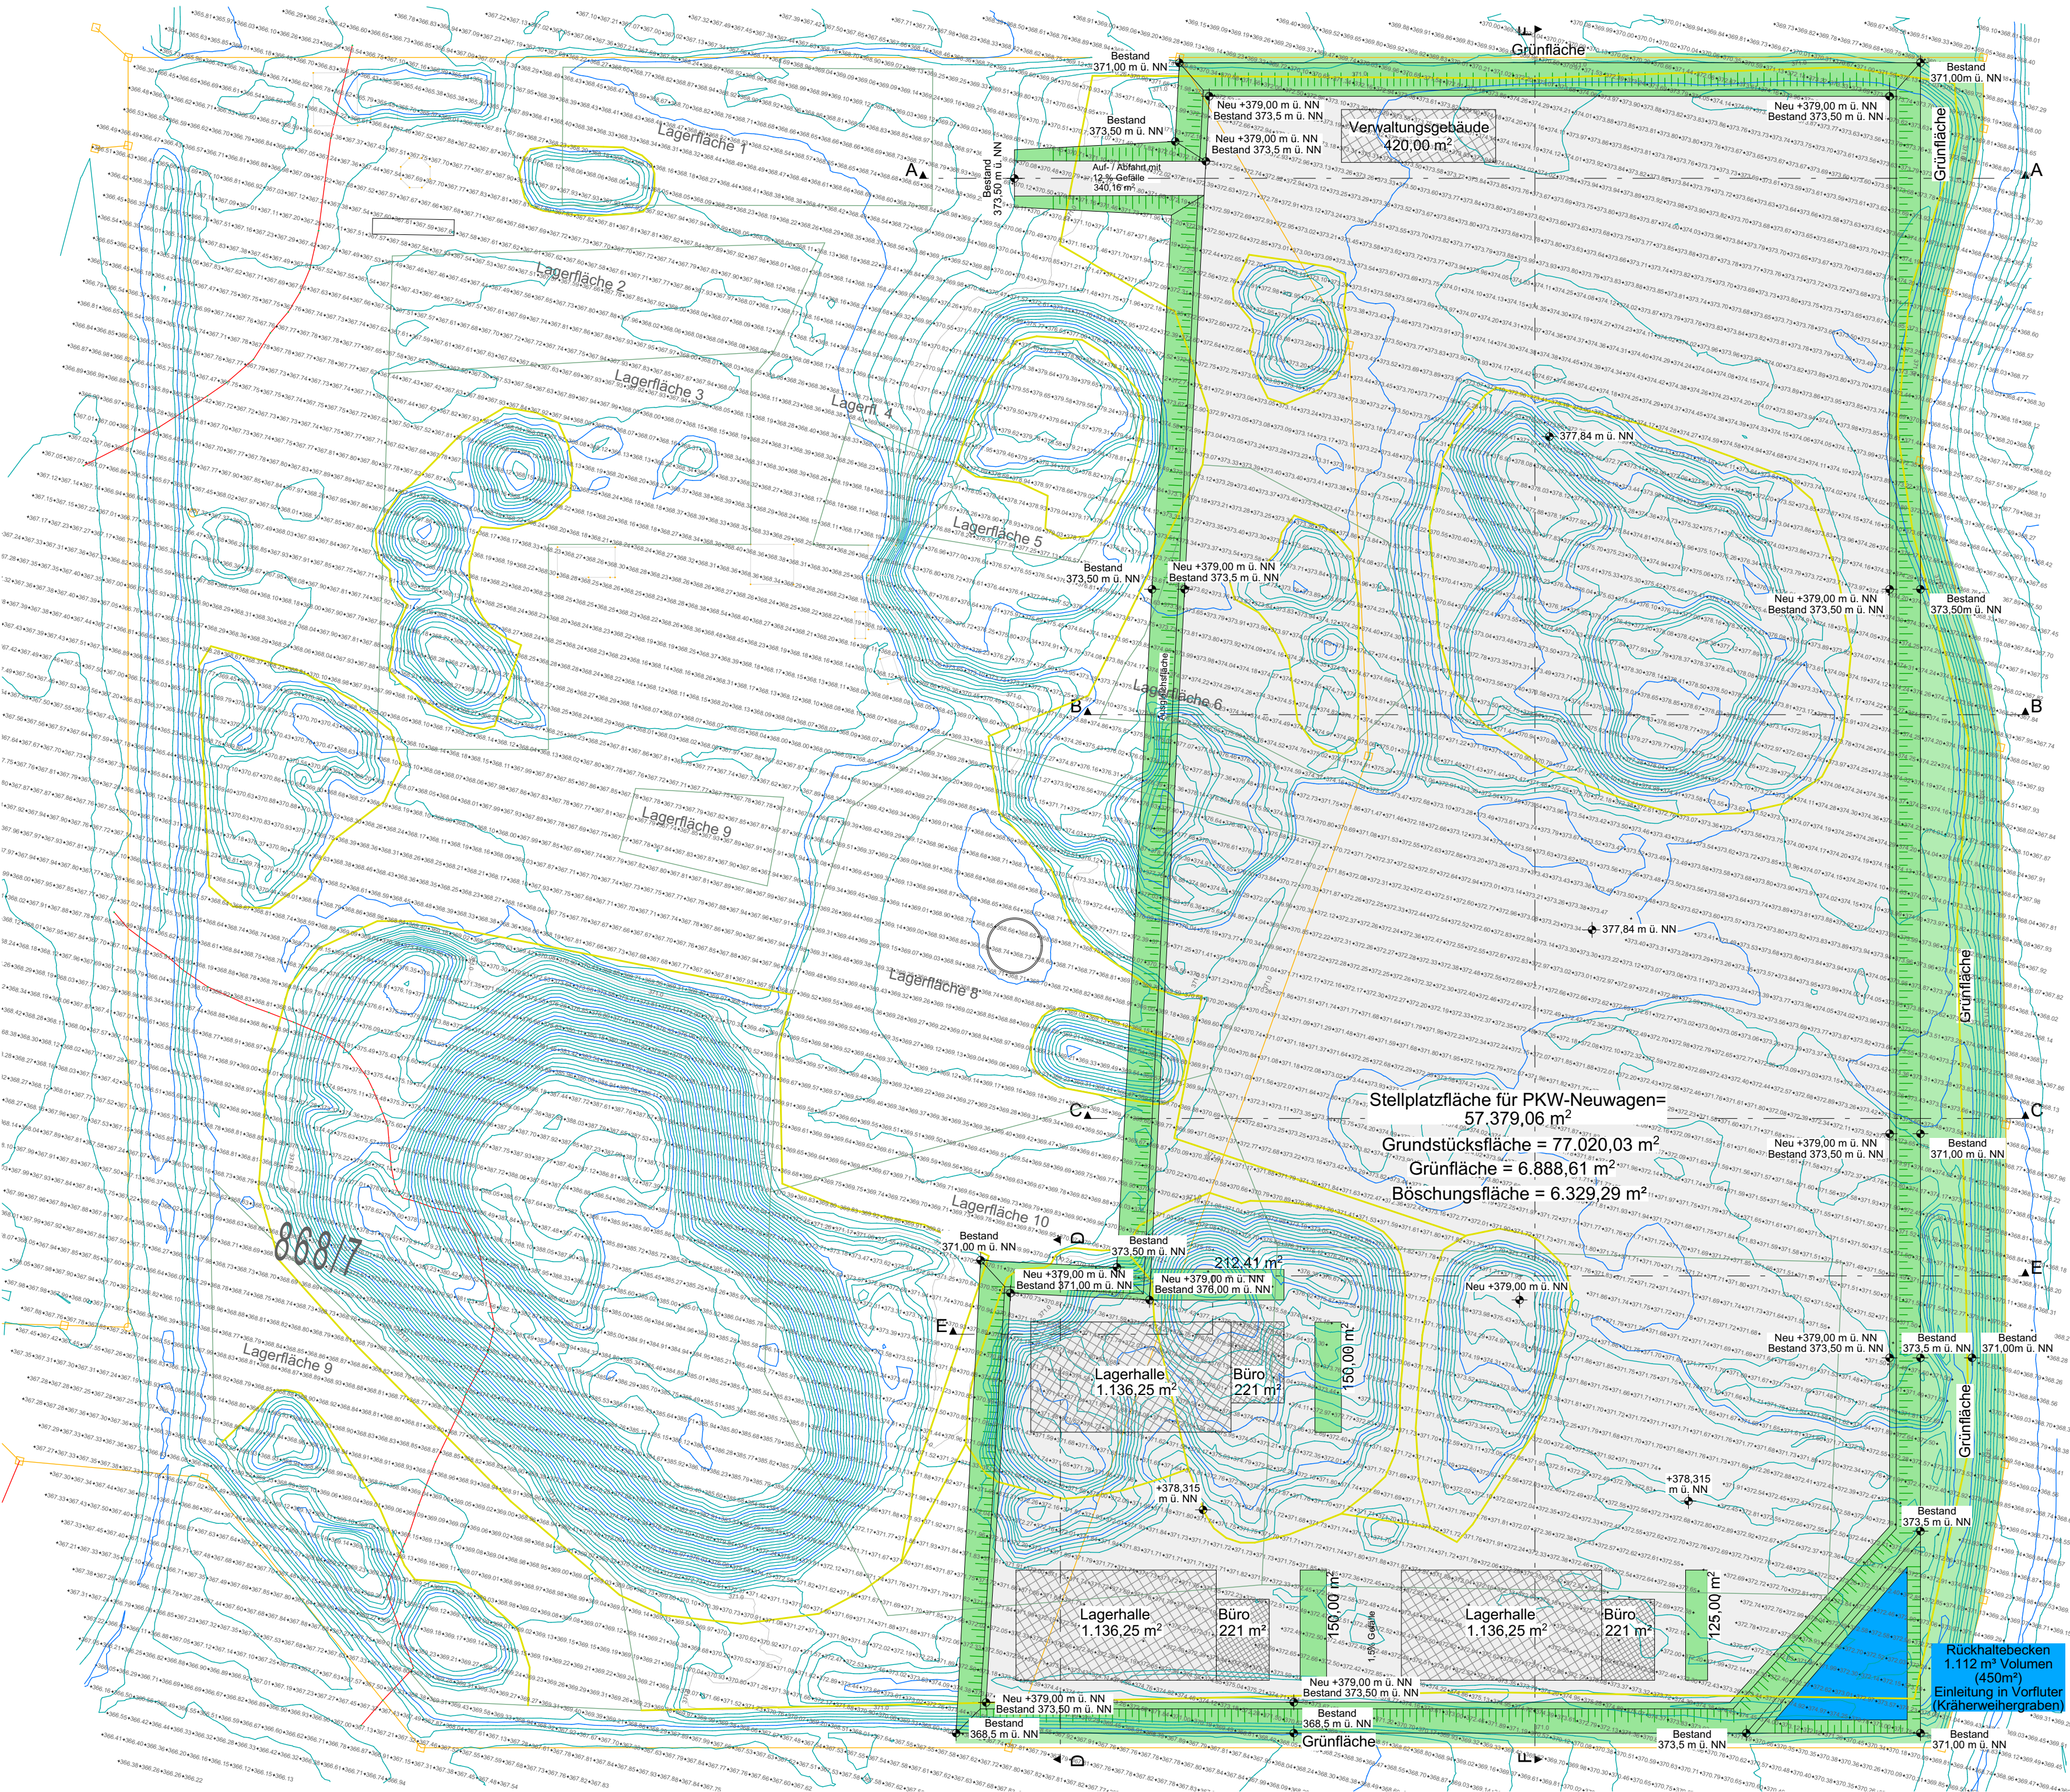


Stellplatzfläche für PKW-Neuwagen= 57.379,06 m²
Grundstücksfläche = 77.020,03 m²
Grünfläche = 6.888,61 m²
Böschungfläche = 6.329,29 m²


HÖHENLINIENPLAN M1:1000

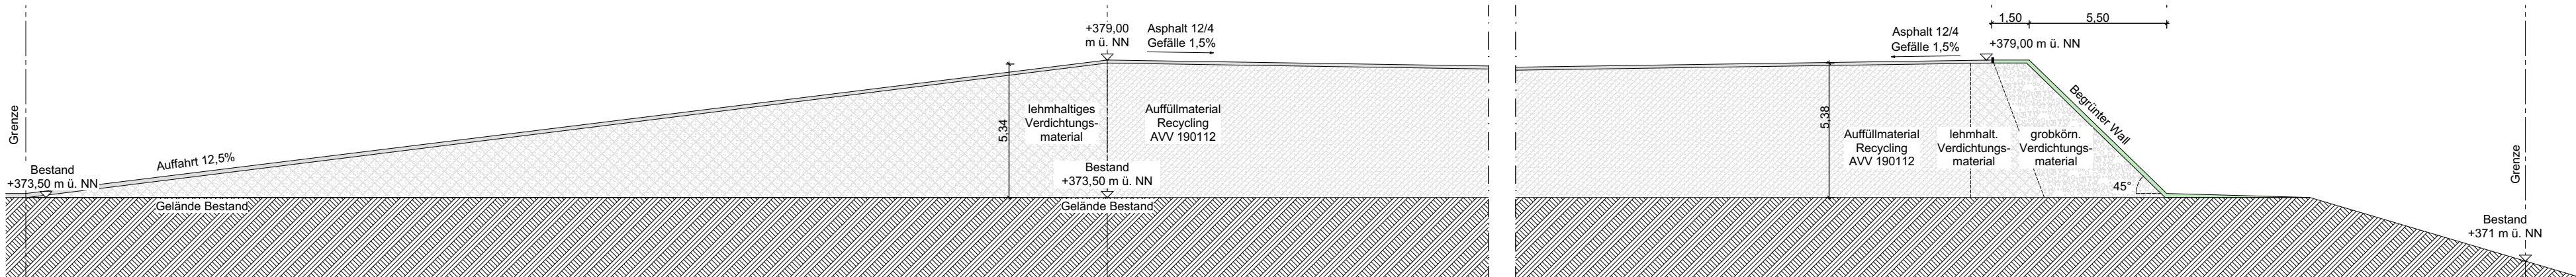


SNITT A-A M1:200

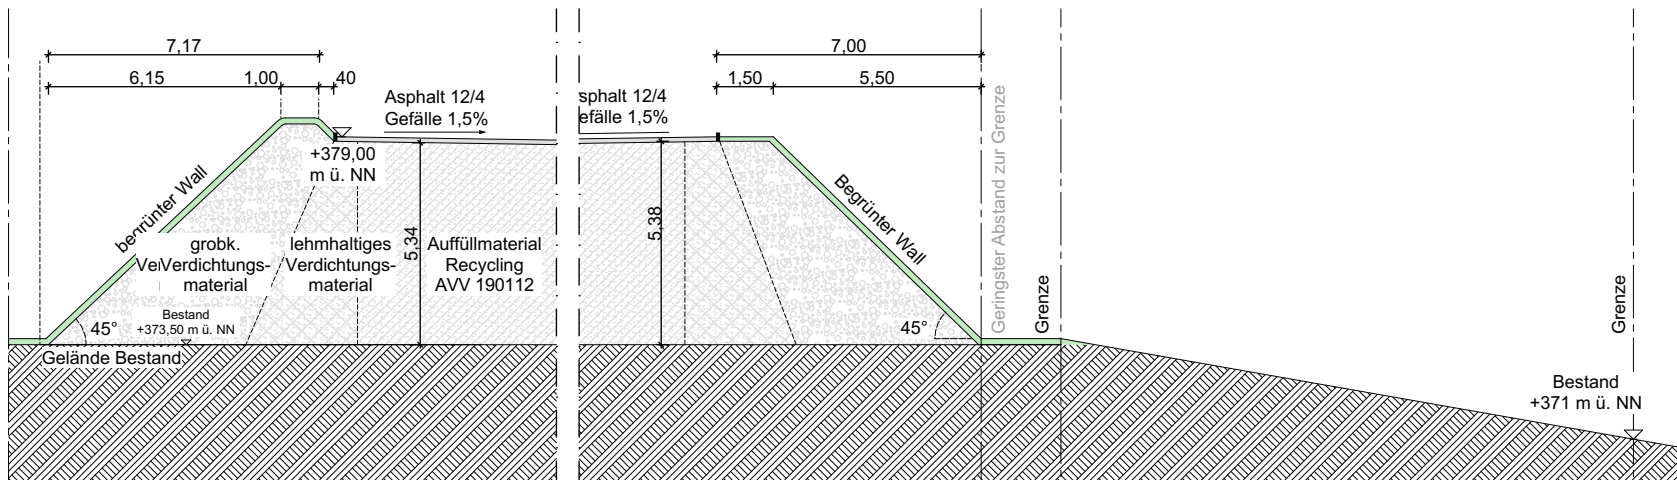

SNITT B-B M1:200

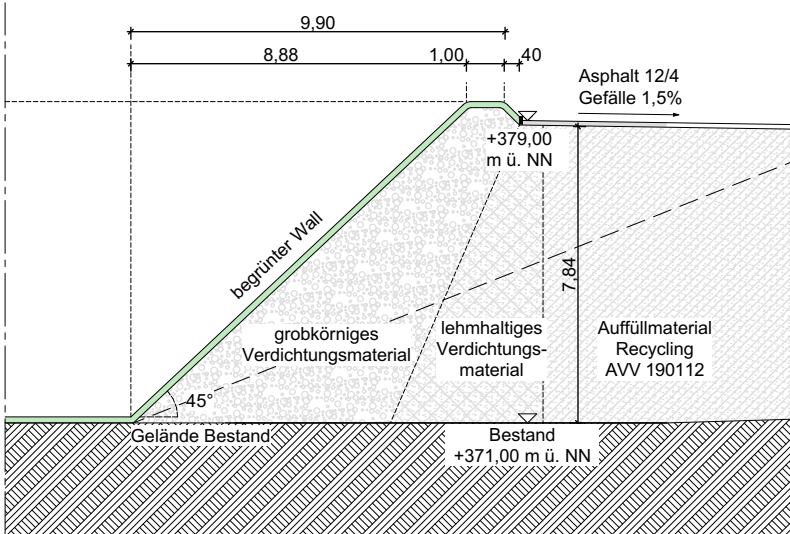

SNITT C-C M1:200

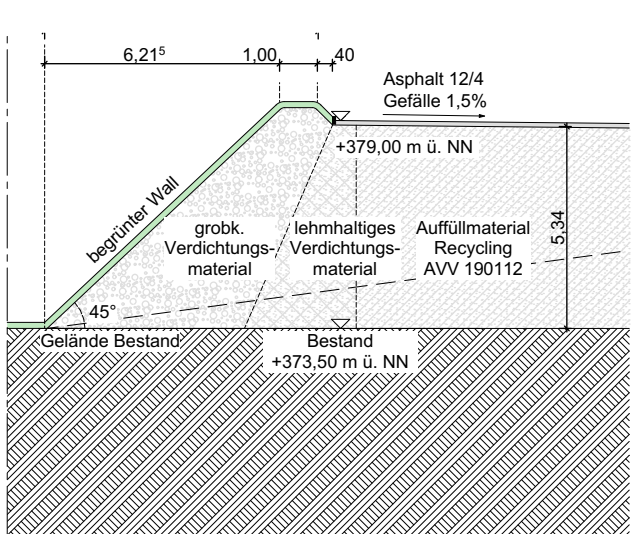

SNITT D-D M1:200

BAUHERR: MSR-RECYCLING GMBH THOMAS SPERL WEIDENER STRASSE 1 93057 REGENSBURG		ARCHITEKT:  SCHWEIGER ARCHITEKTUR + PLANUNGSGRUPPE WESTENDSTRASSE 11 93049 REGENSBURG fon 0941 / 20764-0 fax 0941 / 20764-20 mail info@architektur-schweiger.de		Geszeichnet	Datum 19.01.2021	Name MH
				Gesehen	-	-
STELLPLATZFLÄCHE INKL. HÖHENLINIENPLAN MIT 5M RASTER						
NUTZUNGSÄNDERUNG LAGERFLÄCHE ZU STELLPLÄTZE FÜR NEU- UND GEBRACHTWAGEN, LKW, BAUMASCHINEN UND BAUSTOFFE IN 92449 STEINBERG AM SEE, AN DER STAATSSSTRASSE 2145 FLUR-NR. 940/16, 940/17, GEMARKUNG ODER				Masstab 1:1000 1:200	Zeichnungsnummer GP 1.0A	Ersatz für -
				GRUNDRISSSE SCHNITTE		
Das Urheberrecht verbleibt uns. Die Überlassung an Dritte, Vervielfältigung oder widerrechtliche Benutzung ist nicht erlaubt.						